


PAP "SCHOULSTROOSS" - HELLANGE

EXTRAIT CADASTRAL - GEOPORTAIL.LU ECH 1:2500

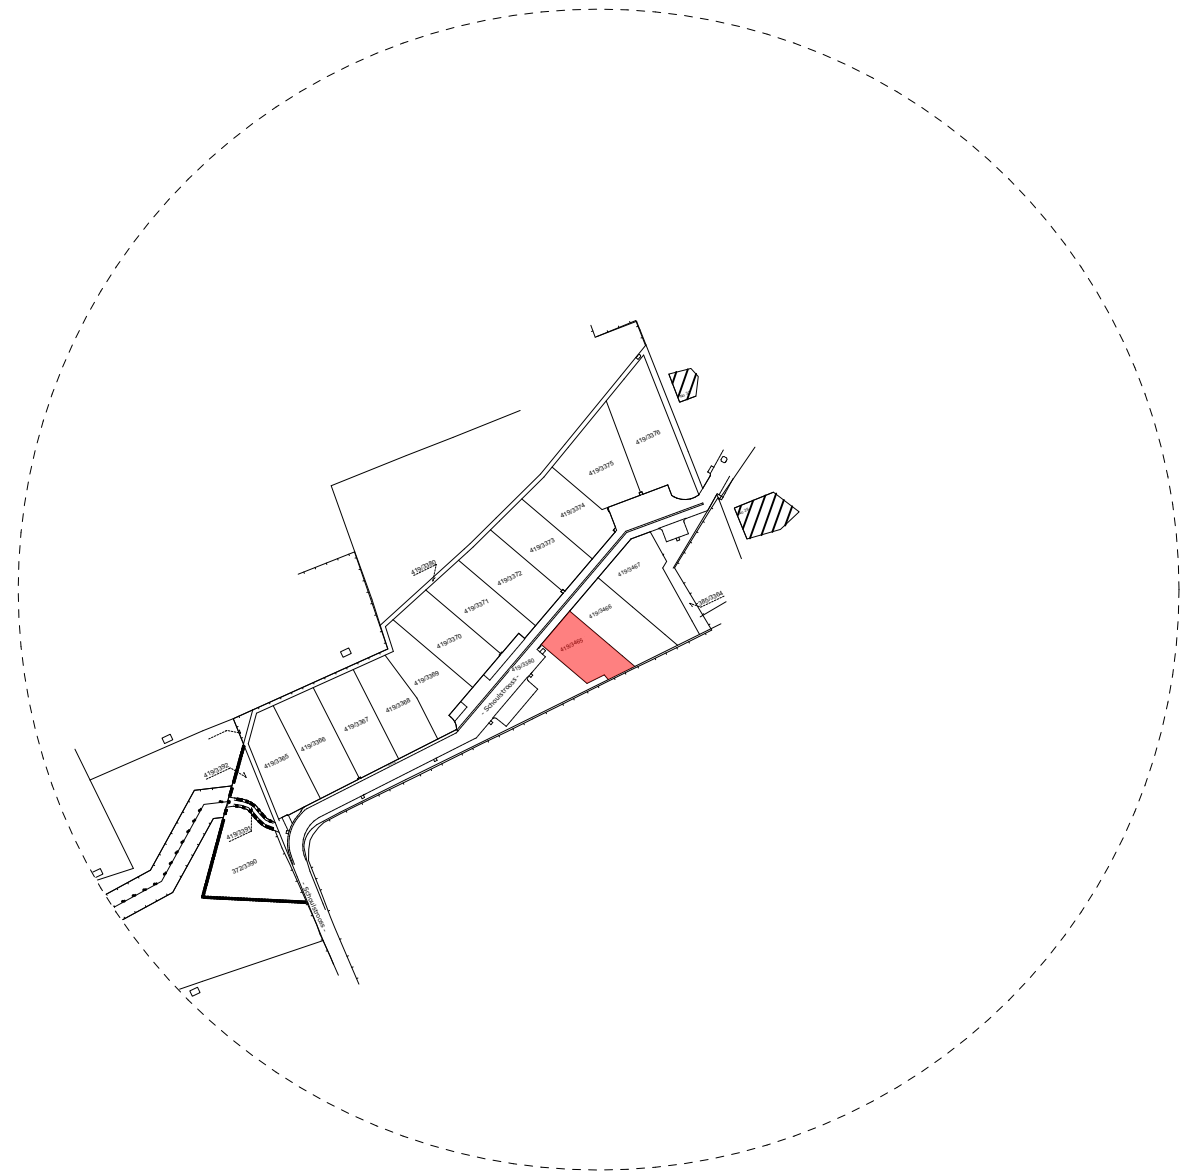


PARCELLES 419/3465

PAP SCHOULSTROOSS - PLAN DE DIVISION CADASTRALE ECH 1:2500

DEMANDE DE PERMIS DE CONSTRUIRE			
CLIENT	YOUBUILD IMMOBILIER S.A.	N°42, bd Prince Félix L-1513 Luxembourg T: +352 27 72 00	SIGNATURE
MAITRE D'OEUVRE / ARCHITECTE	N°DAI : AP/10605		SIGNATURE
PROJECT	SCHOULSTROOSS, Conception d'une habitation unifamiliale (N°22, rue de l'École cadastre: 419/3465)		

PLAN TYPE	EXTRAITS CADASTRAUX	DRAFTER	JP / MA
SCALE	1:2500	REF. CODE	20220523_113_SCHOULSTROOSS_PU
DATE	2022.05.25	PAGE	01 / 08

2001 2001 | territories , buildings , spaces & ideas
26 rue Lorge
L4204 Esch-Alzette
LUXEMBOURG
T: +352 26 56 11 52
F: +352 26 56 11 53
info@2001.lu
www.2001.lu

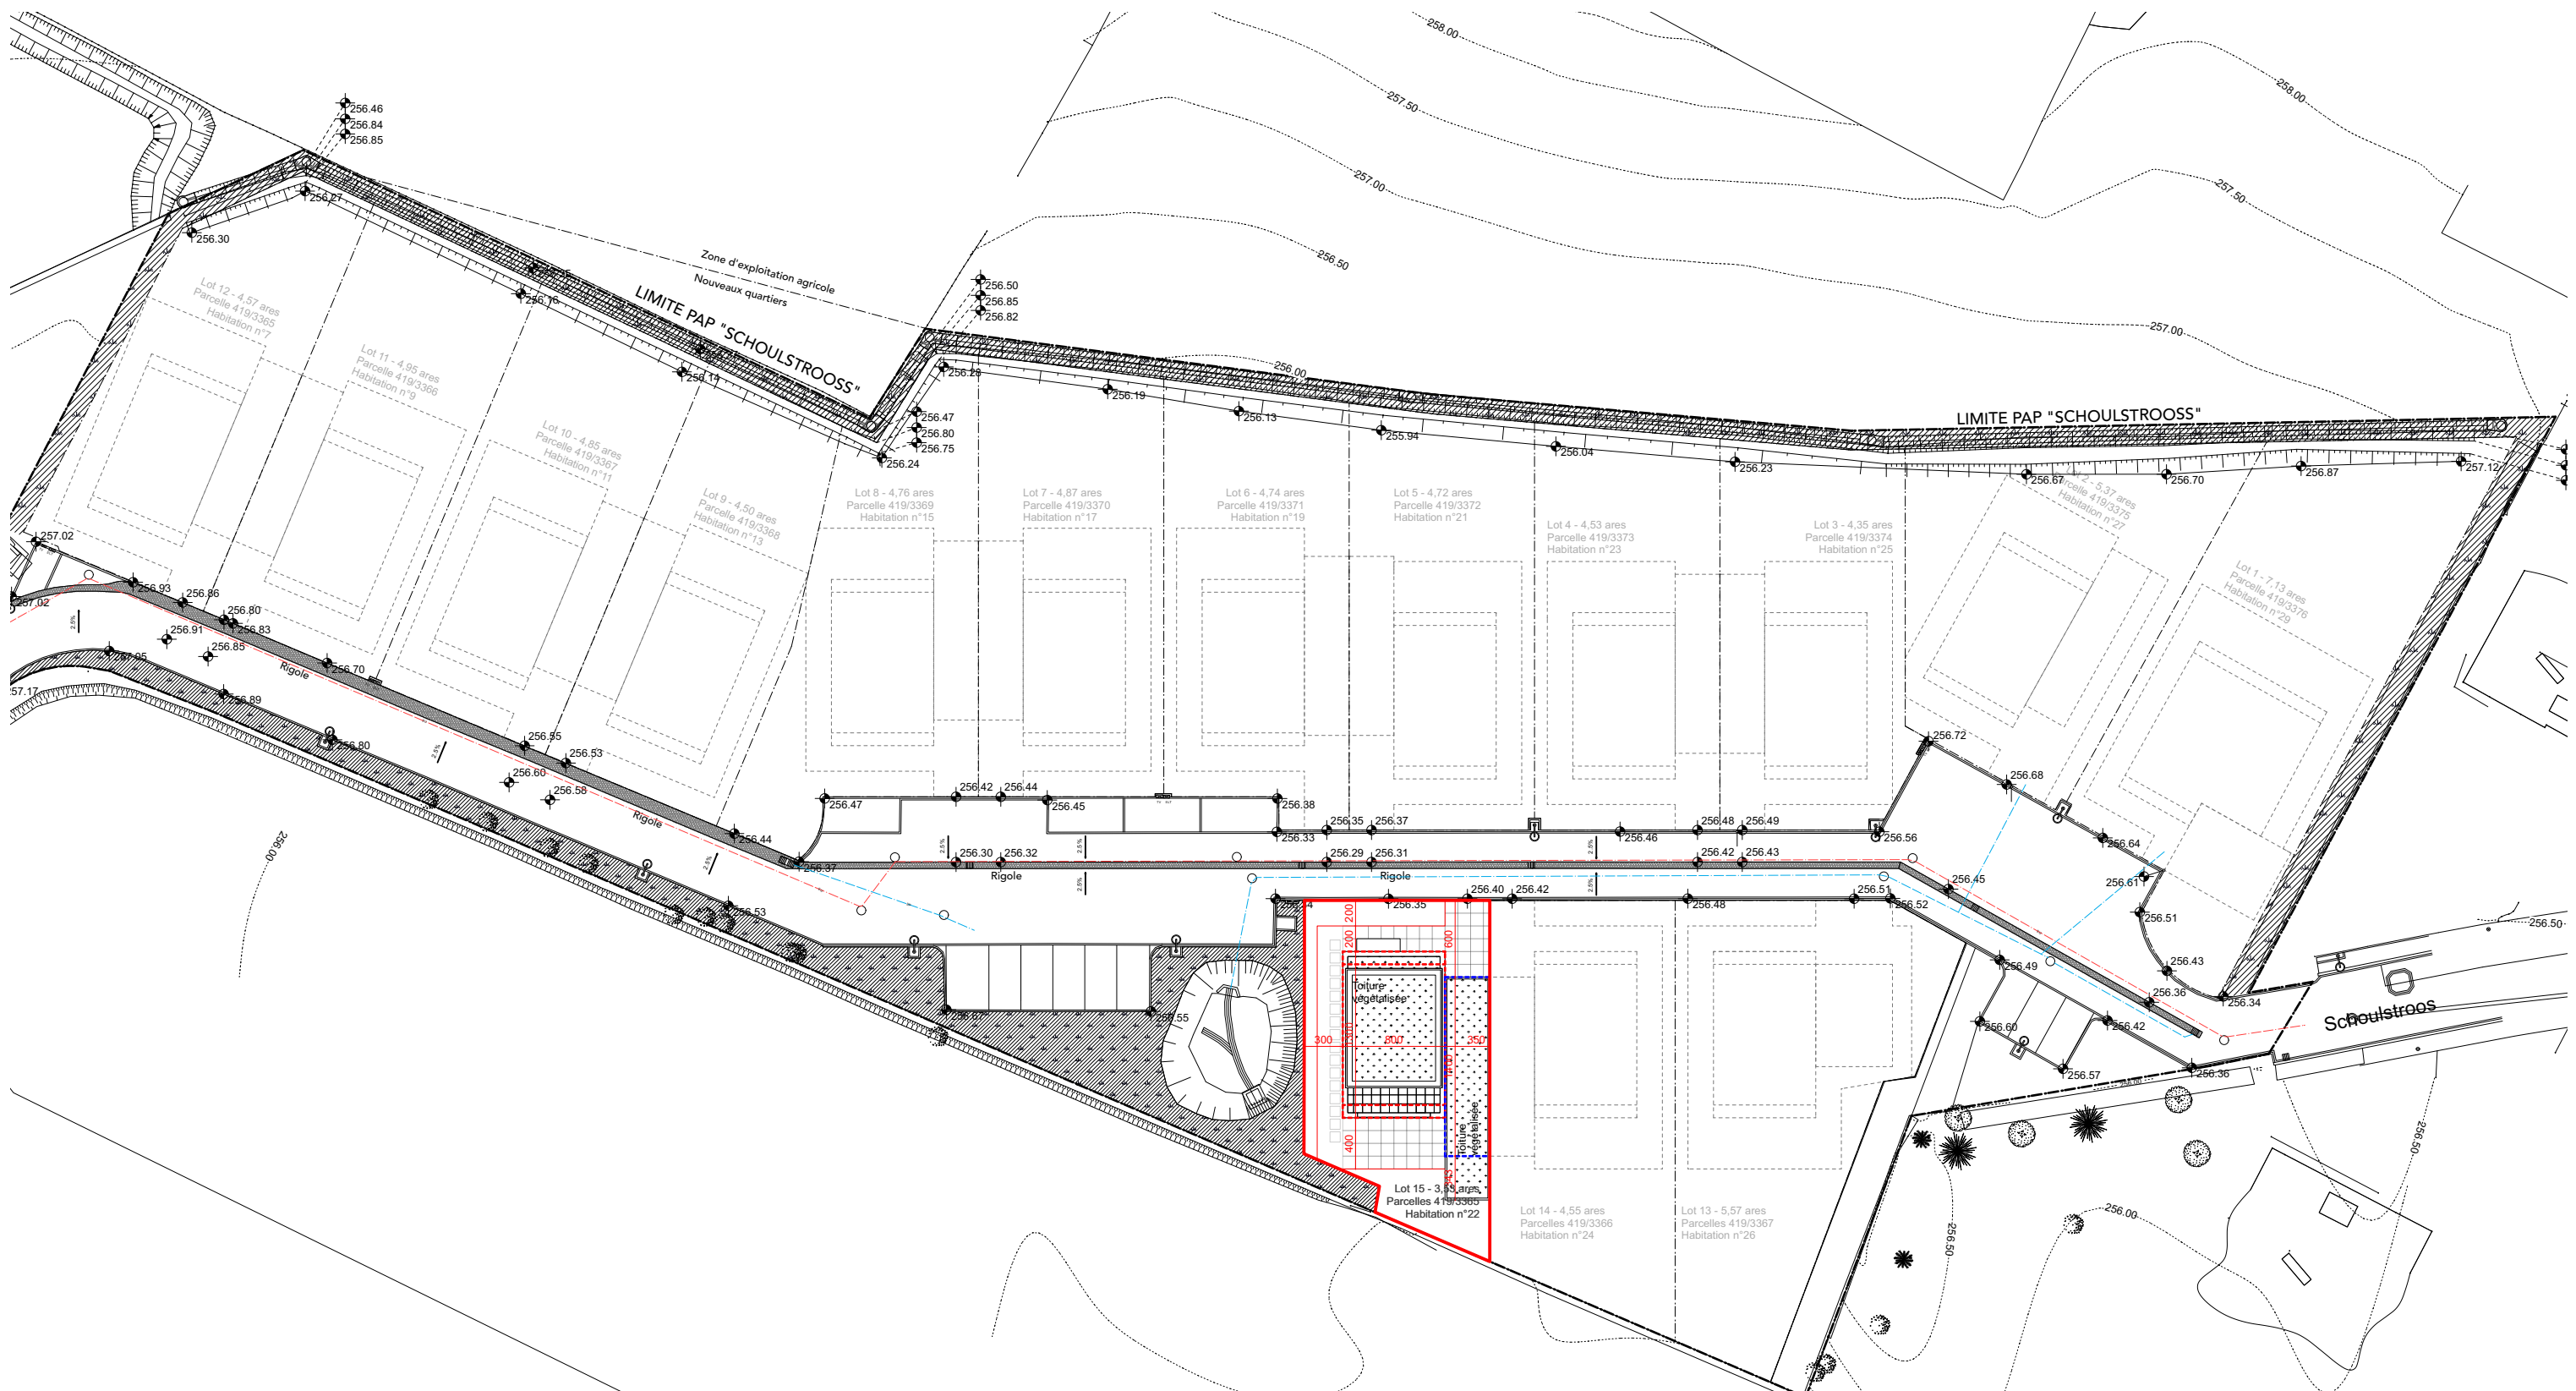


- LIMITE PARCELLAIRE
- - - LIMITE SURFACE SCÉLÉE PAP
- - - LIMITE CONSTRUCTIBLE PAP - SÉJOUR
- - - LIMITE CONSTRUCTIBLE PAP - DÉPENDANCES

PLAN DE SITUATION ECH 1:500

DEMANDE DE PERMIS DE CONSTRUIRE			
CLIENT	YOUNBUILD IMMOBILIER S.A.	N°42, bd Prince Félix L-1513 Luxembourg T.: +352 27 72 00	SIGNATURE
MAITRE D'OEUVRE / ARCHITECTE	N°DAI : AP/10605		SIGNATURE
PROJECT	SCHOULSTROOSS, Conception d'une habitation unifamiliale (N°22, rue de l'École cadastre: 419/3465)		

PLAN TYPE	PLAN DE SITUATION	DRAFTER	JP / MA
SCALE	1:500	REF. CODE	20220523_113_SCHOULSTROOSS_PU
DATE	2022.05.25	PAGE	02 / 08

2001 2001 | territories, buildings, spaces & ideas
 26 rue Larga
 L4204 Esch-Alzette
 LUXEMBOURG
 T.: +352 26 56 11 52
 F.: +352 26 56 11 53
 info@2001.lu
 www.2001.lu

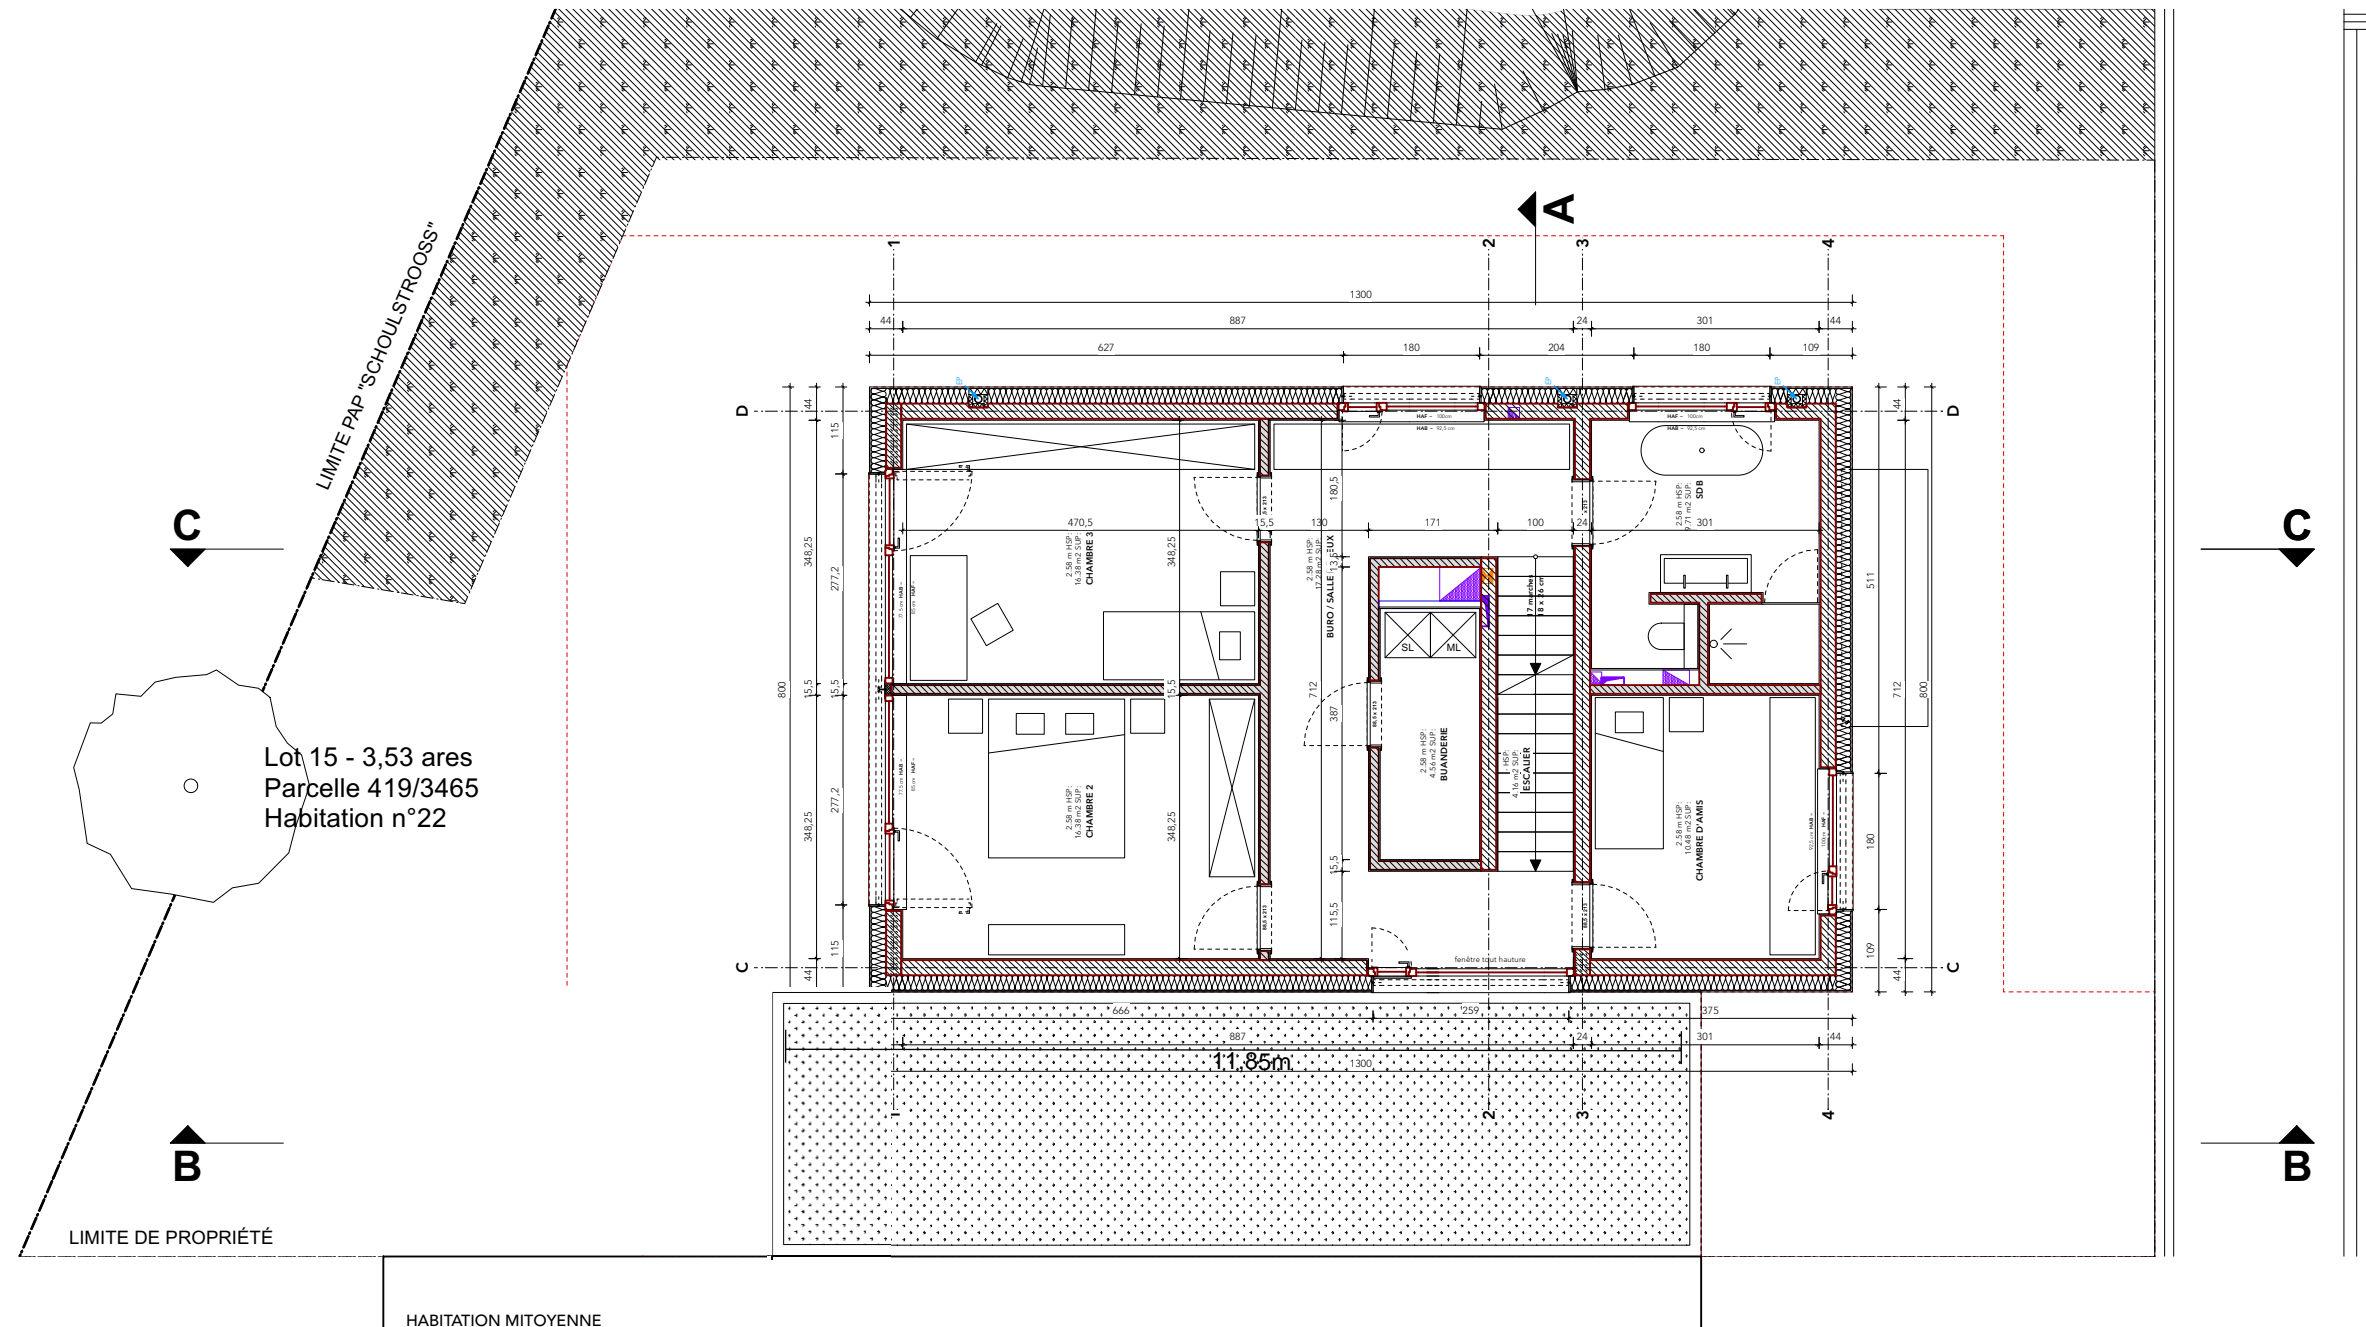


ÉTAGE +1 ECH 1:100

DEMANDE DE PERMIS DE CONSTRUIRE			
CLIENT	YOUBUILD IMMOBILIER S.A.	N°42, bd Prince Félix L-1513 Luxembourg T.: +352 27 72 00	SIGNATURE
MAITRE D'OEUVRE / ARCHITECTE	N°DAI : AP/10605		SIGNATURE
PROJECT	SCHOULSTROOSS, Conception d'une habitation unifamiliale (N°22, rue de l'École cadastre: 419/3465)		

PLAN TYPE	PLAN ÉTAGE +1	DRAFTER	JP / MA
SCALE	1:100	REF. CODE	20220523_113_SCHOULSTROOSS_PU
DATE	2022.05.25	PAGE	04 / 08

2001 2001 | territories , buildings , spaces & ideas
 26 rue Large
 L4204 Esch-Alzette
 LUXEMBOURG
 T.: +352 26 56 11 52
 F.: +352 26 56 11 53
 info@2001.lu
 www.2001.lu

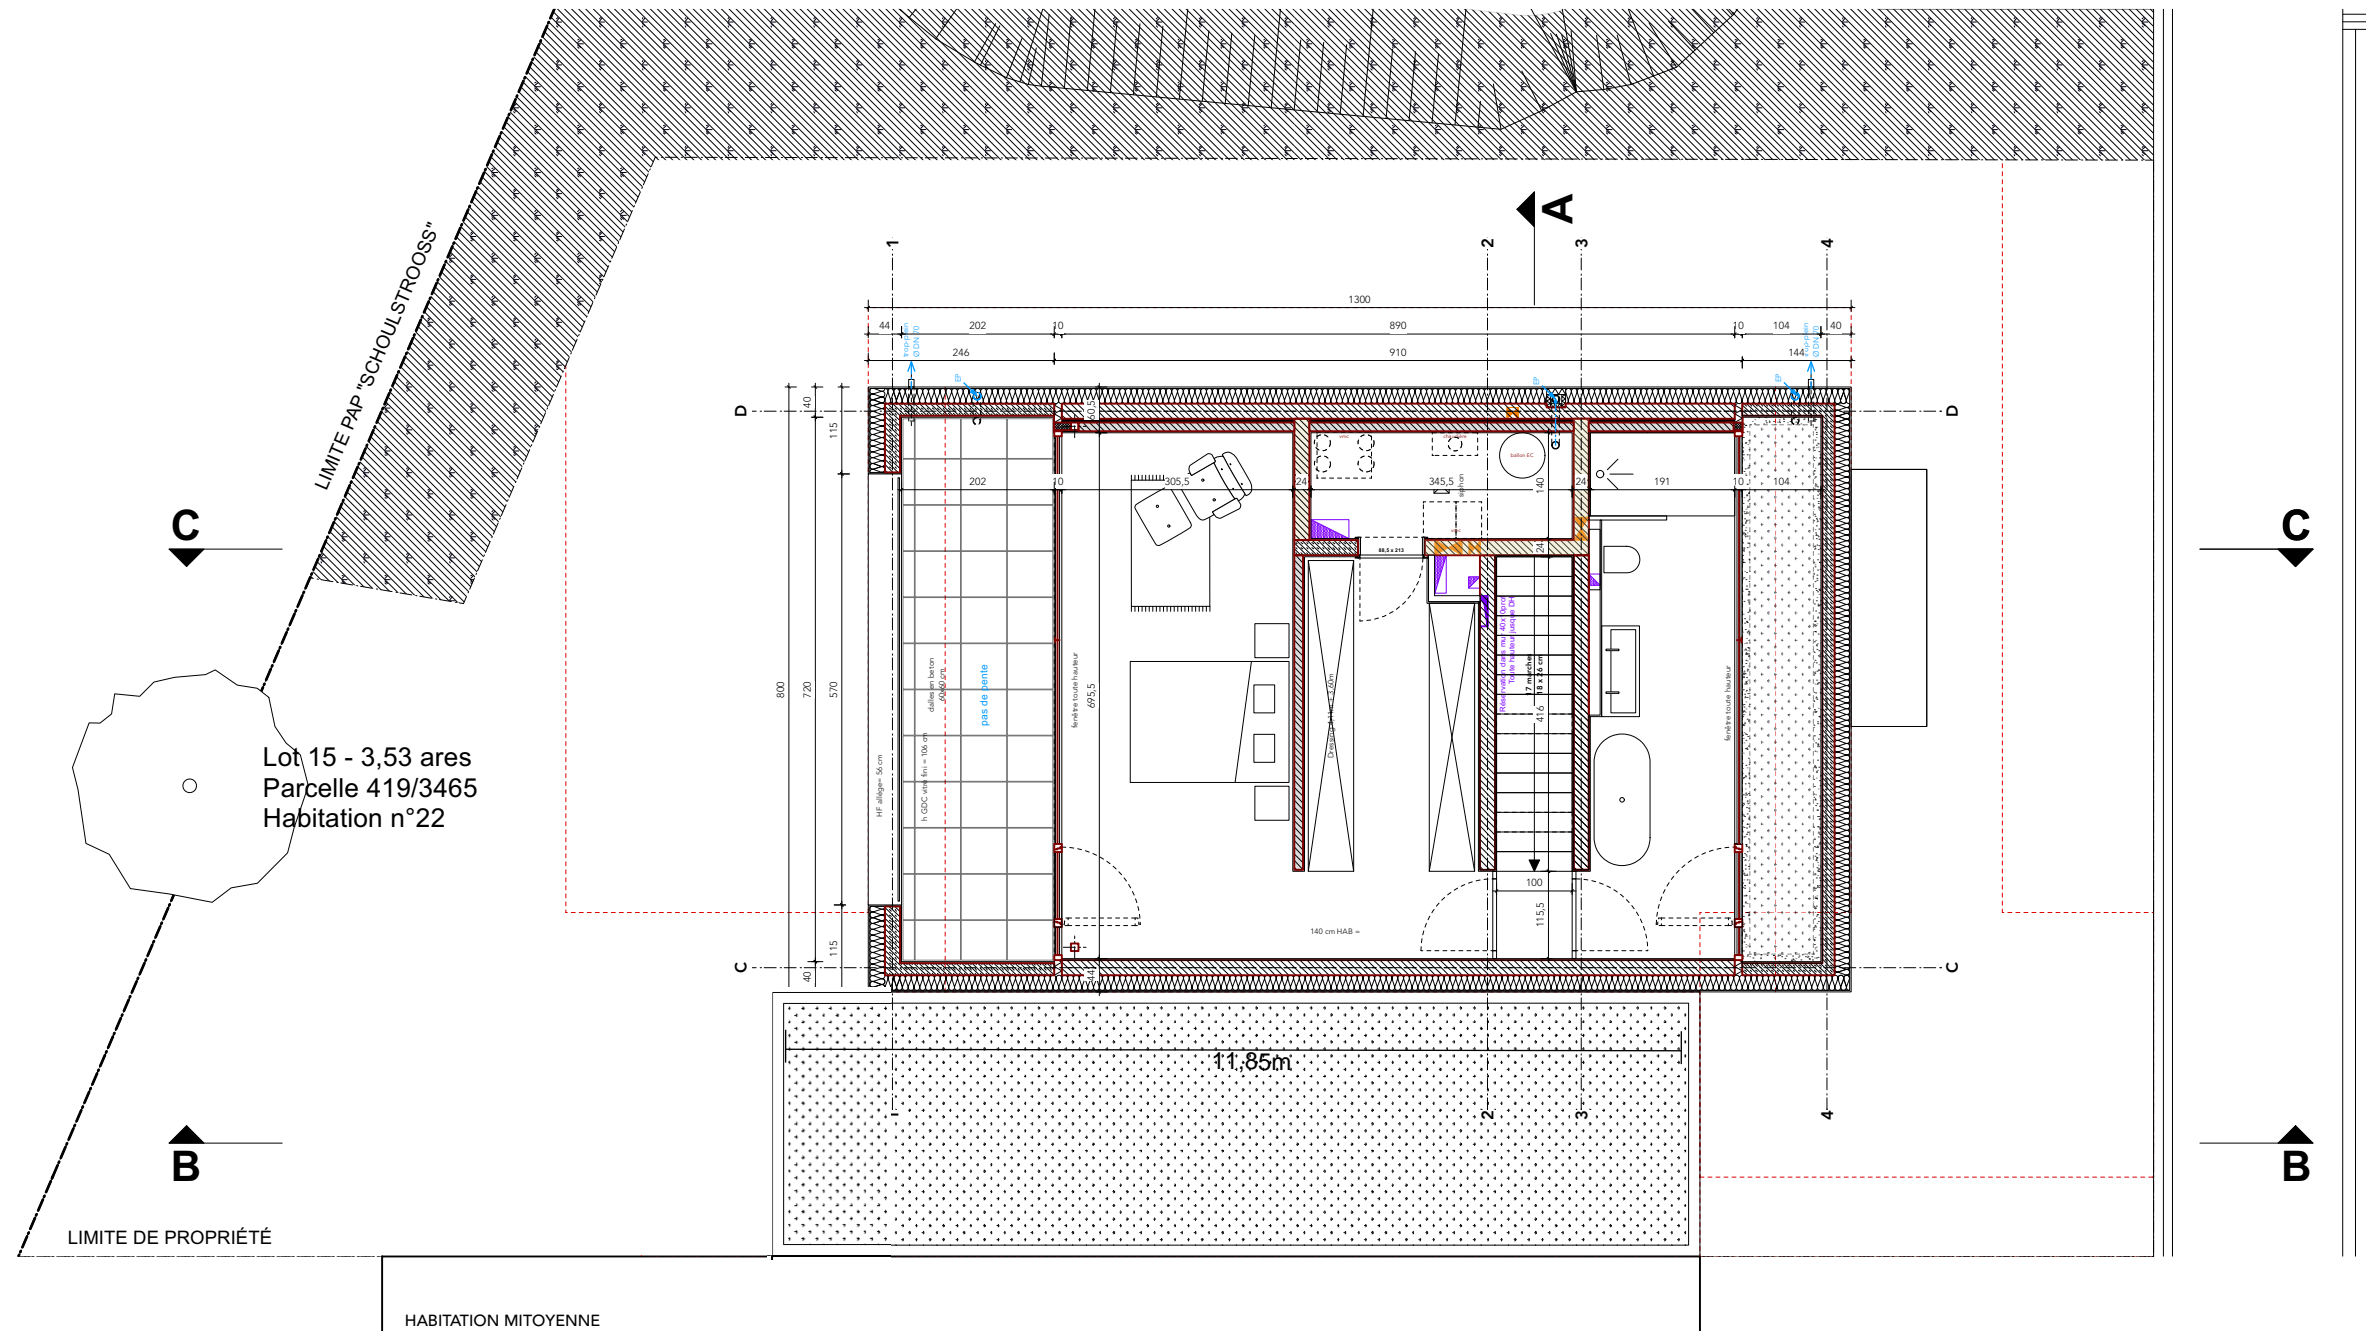

ÉTAGE +2 ECH 1:100

DEMANDE DE PERMIS DE CONSTRUIRE		
CLIENT	YOUBUILD N°42, bd Prince Félix IMMOBILIER L-1513 Luxembourg S.A. T.: +352 27 72 00	SIGNATURE
MAITRE D'OEUVRE / ARCHITECTE	N°DAI : AP/10605	SIGNATURE
PROJECT	SCHOULSTROOSS, Conception d'une habitation unifamiliale (N°22, rue de l'École cadastre: 419/3465)	

PLAN TYPE	PLAN ÉTAGE +2	DRAFTER	JP / MA
SCALE	1:100	REF. CODE	20220523_113_SCHOULSTROOSS_PU
DATE	2022.05.25	PAGE	05 / 08